




PLANTA BAIXA
ESCALA 1:150

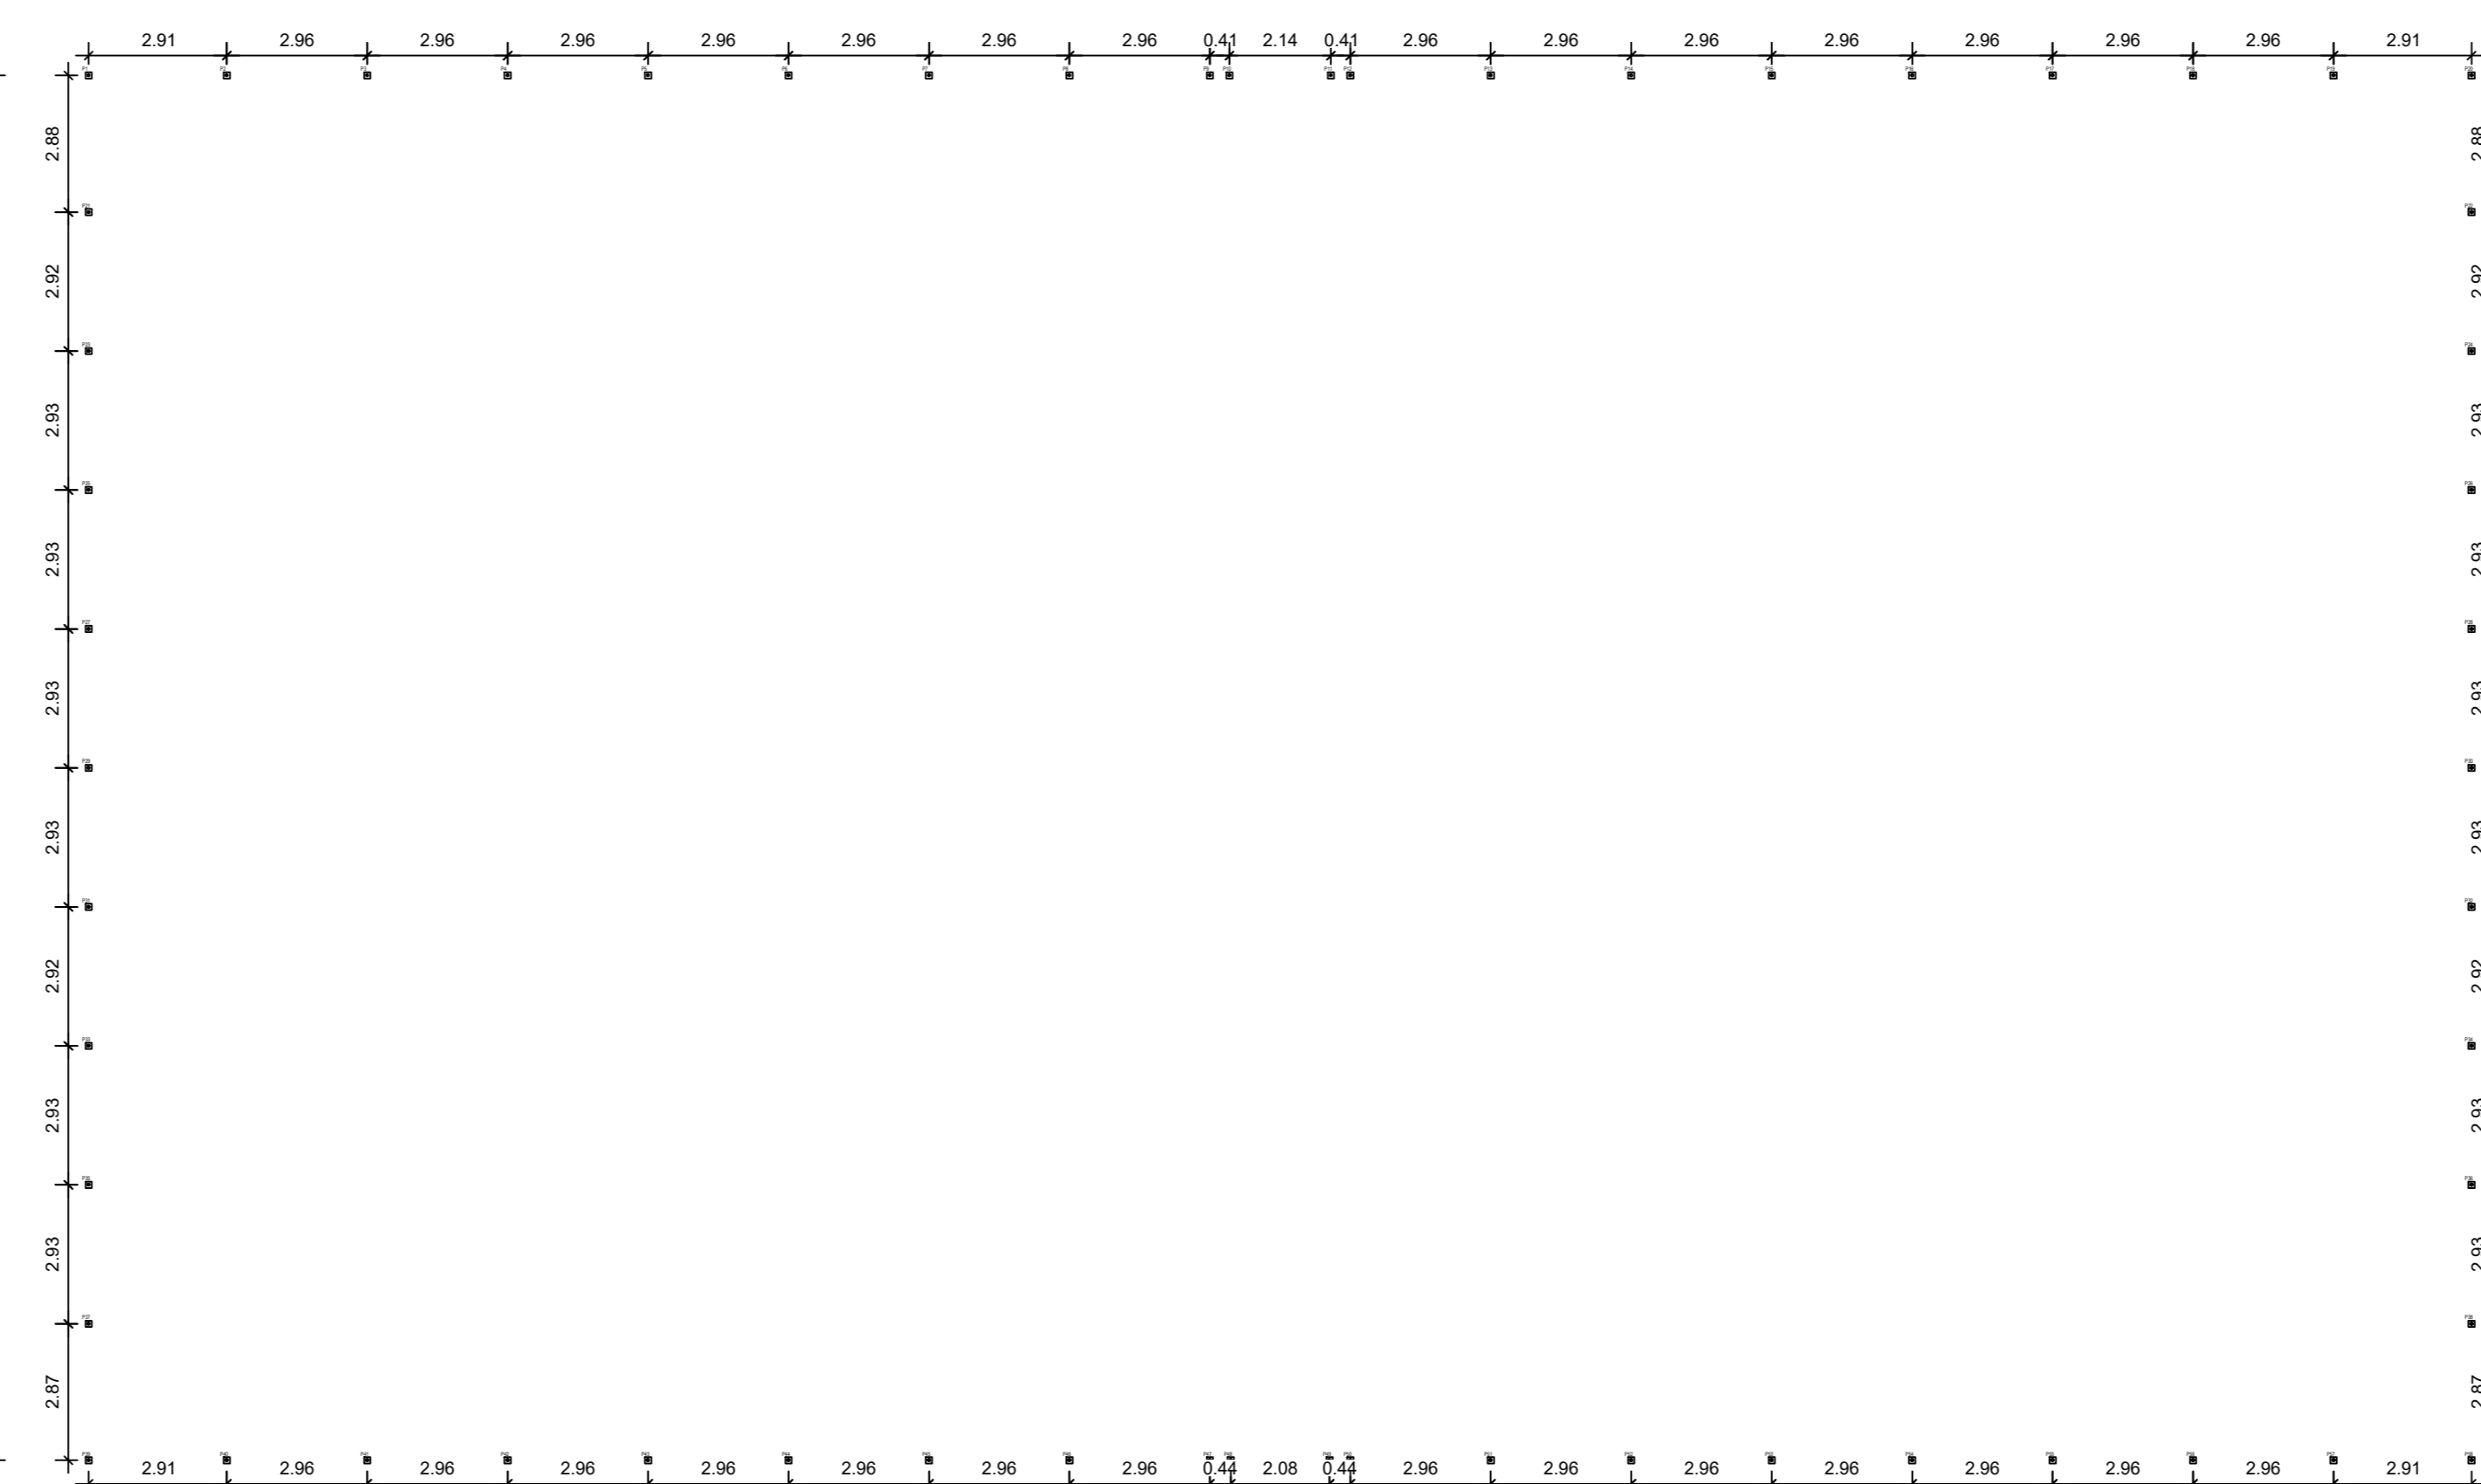


PLANTA DE BROCAS
ESCALA 1:150

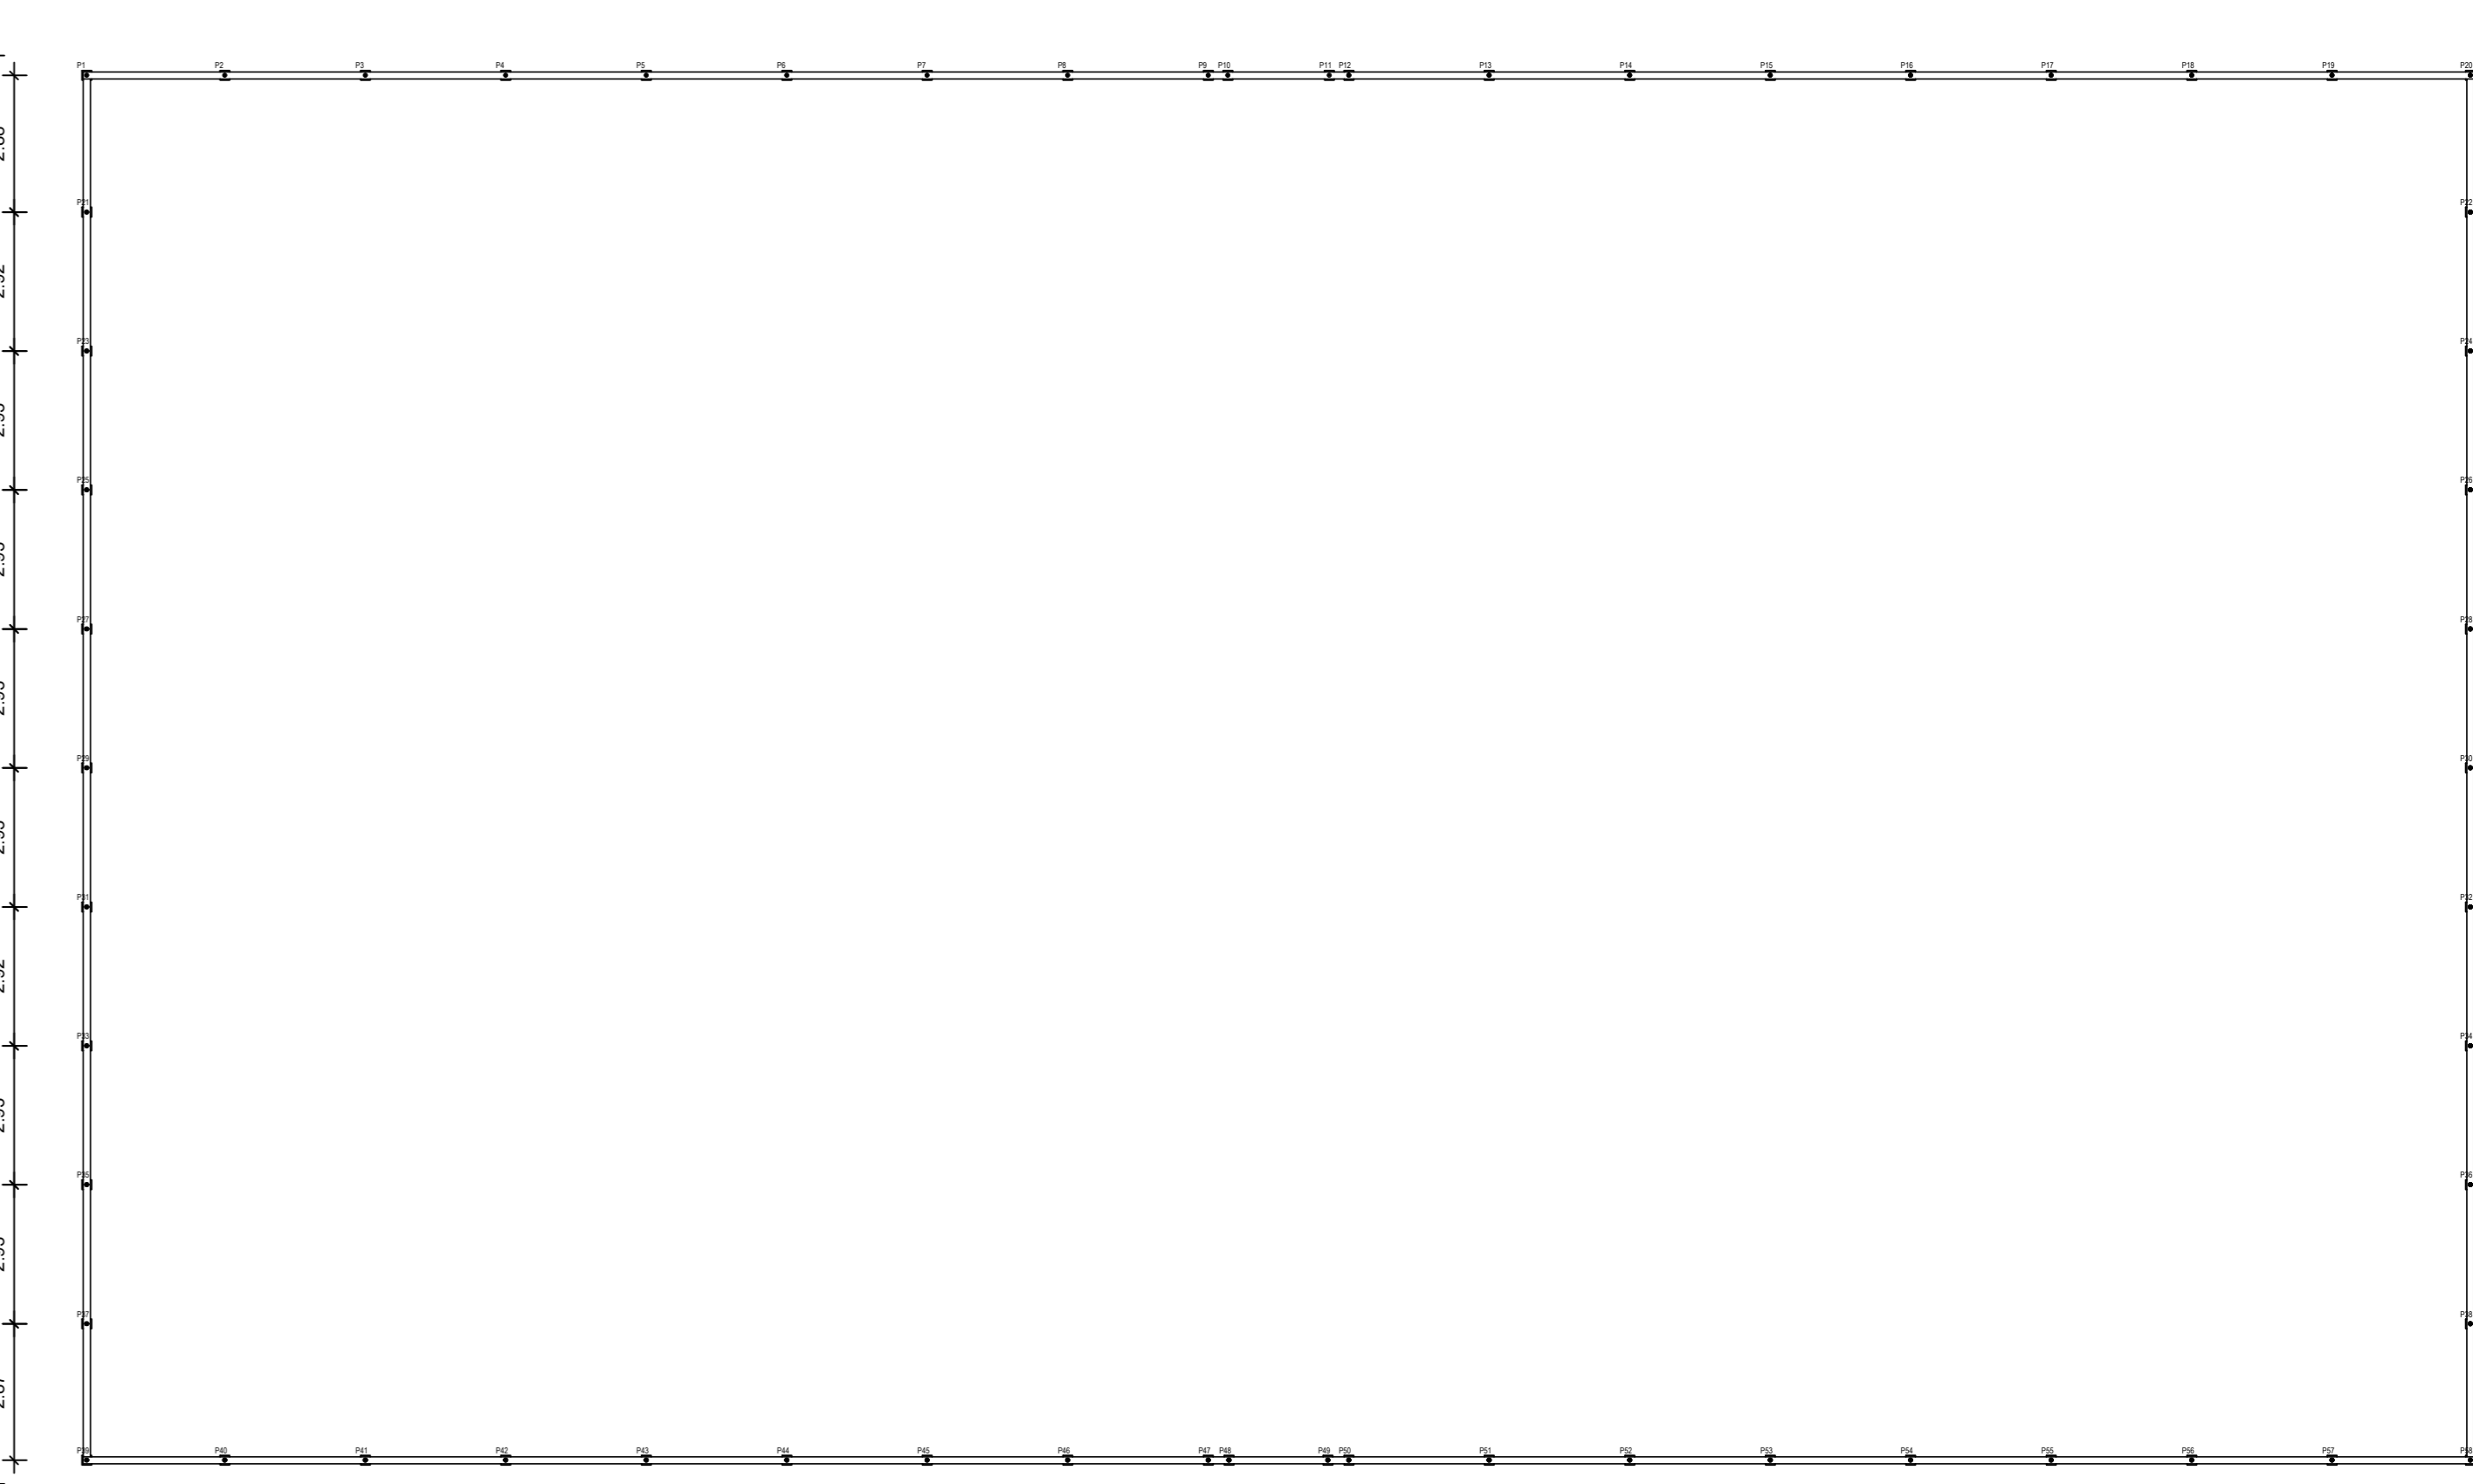


PLANTA DE FORMAS BALDRAME
ESCALA 1:150

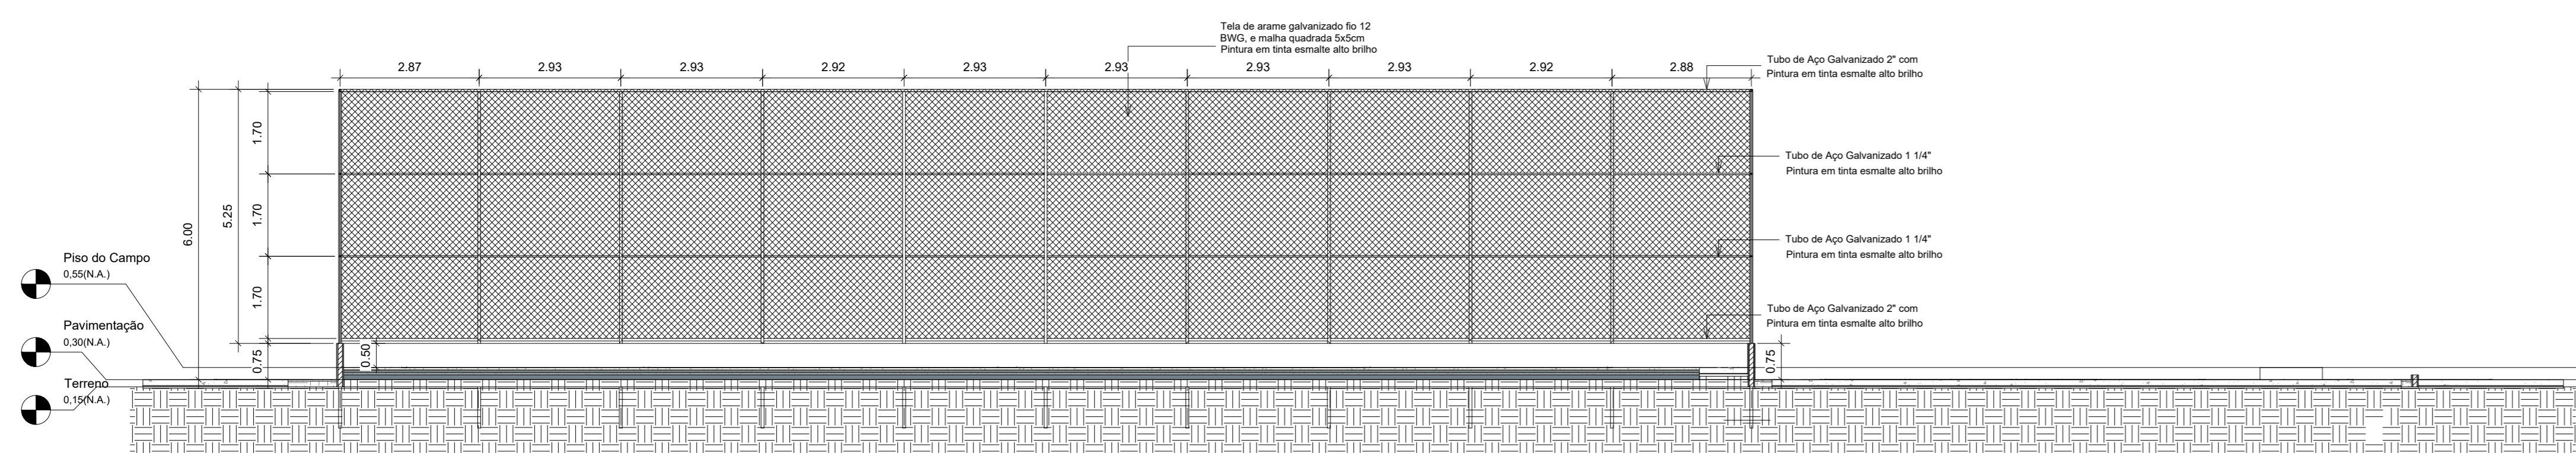

VISTA A
ESCALA 1:100

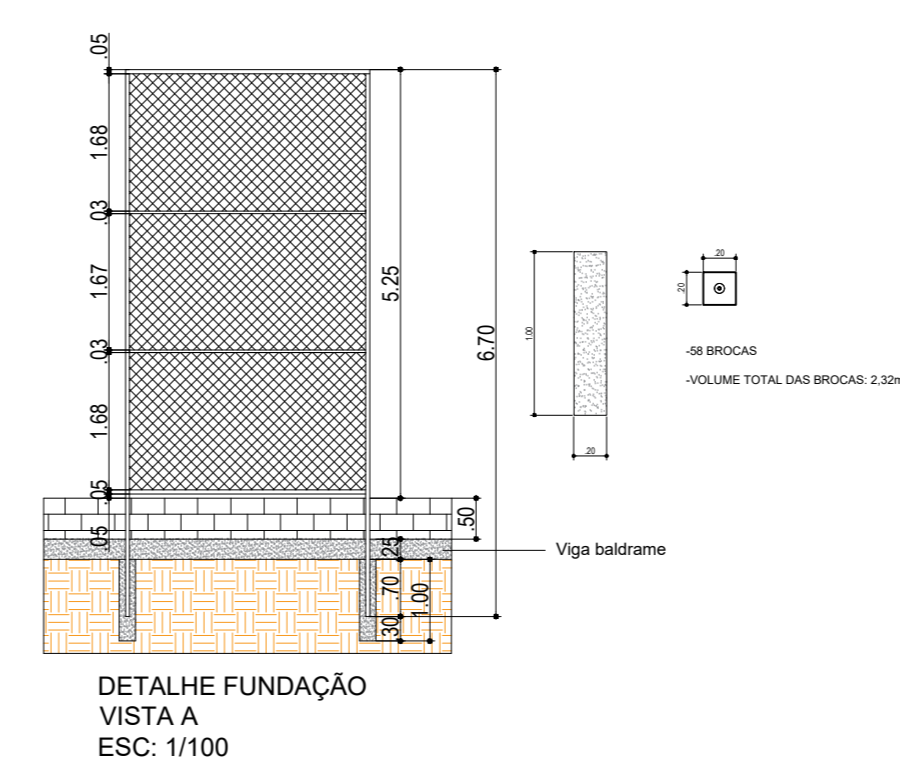

DET. VIGA BALDRAME (15x25)(58.6m)
ESCALA 1:20

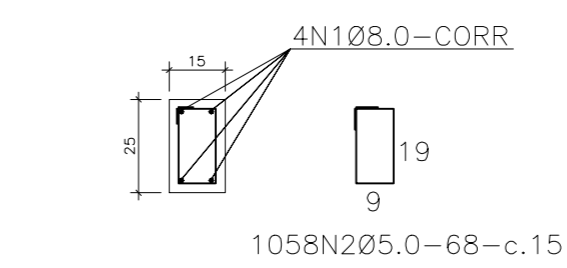

OBS: Cinta sobre alicerce/baldrame.


LISTA DOS FERROS			
N	Ø (mm)	QUANT.	COMPRIMENTO (m)
1	8.0	4	63440
2	5.0	1058	71244
TOTAL:			134684

RESUMO CA=50			
Ø (mm)	COMPRIMENTO (m)	PESO (kg)+10%	
8.0	6344	232	
TOTAL:		232	



RESUMO CA=60			
Ø (mm)	COMPRIMENTO (m)	PESO (kg)+10%	
5.0	71244	122	
TOTAL:		122	

VIGAS BALDRAME			
Elemento	Comprimento (m)	Área (m²)	Peso (kg)
Vigas	58.6	10.395	10.395
Brocas	29.15	2.332	2.332
Total		12.727	12.727

RESUMO- MATERIAL ALAMBRADO			
MATERIAL	COMPRIMENTO TOTAL (mm)	ÁREA (m²)	PESO (kg)
TUBO AÇO GALVANIZADO 2"	725000	-	2283,75
TUBO AÇO GALVANIZADO 1 1/4"	333120	-	383,1
TELA DE ARAME GALVANIZADO FIO 12 BWG MALHA QUADRADA 5x5cm	-	847,58	1779,92
ELETRODO E6013	-	-	27
TOTAL			4446,77

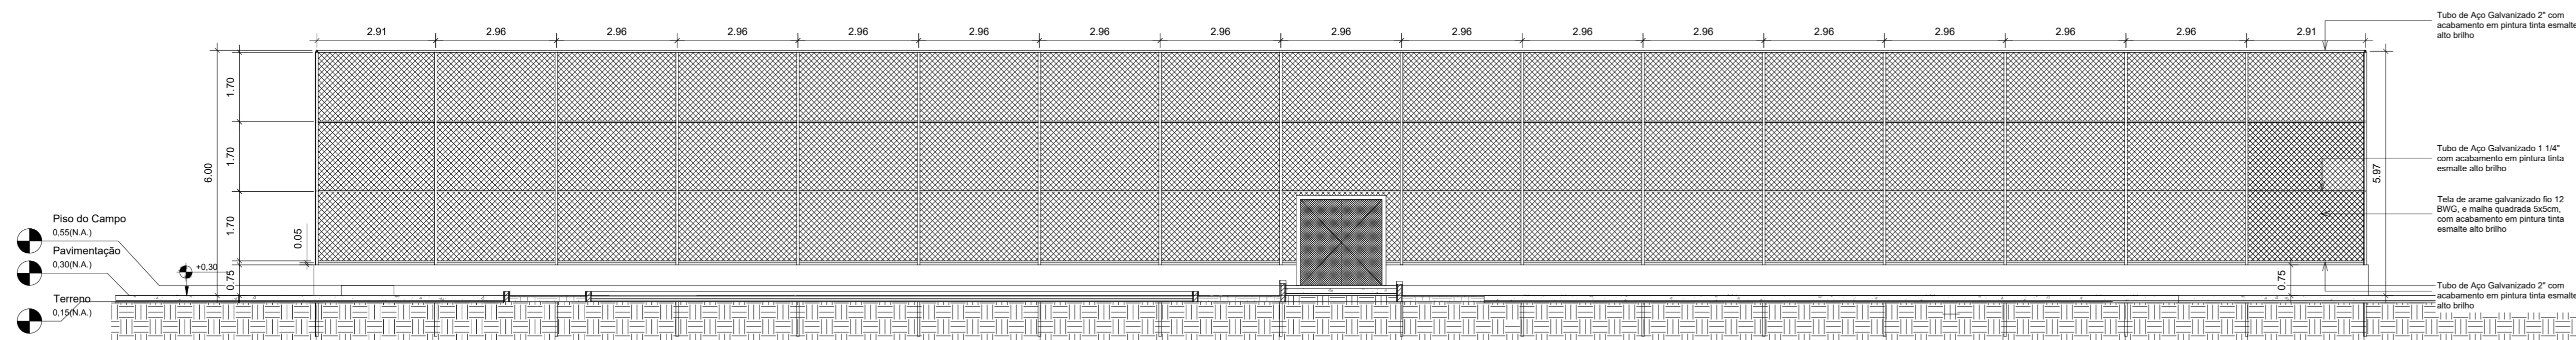

VISTA B
ESCALA 1:100

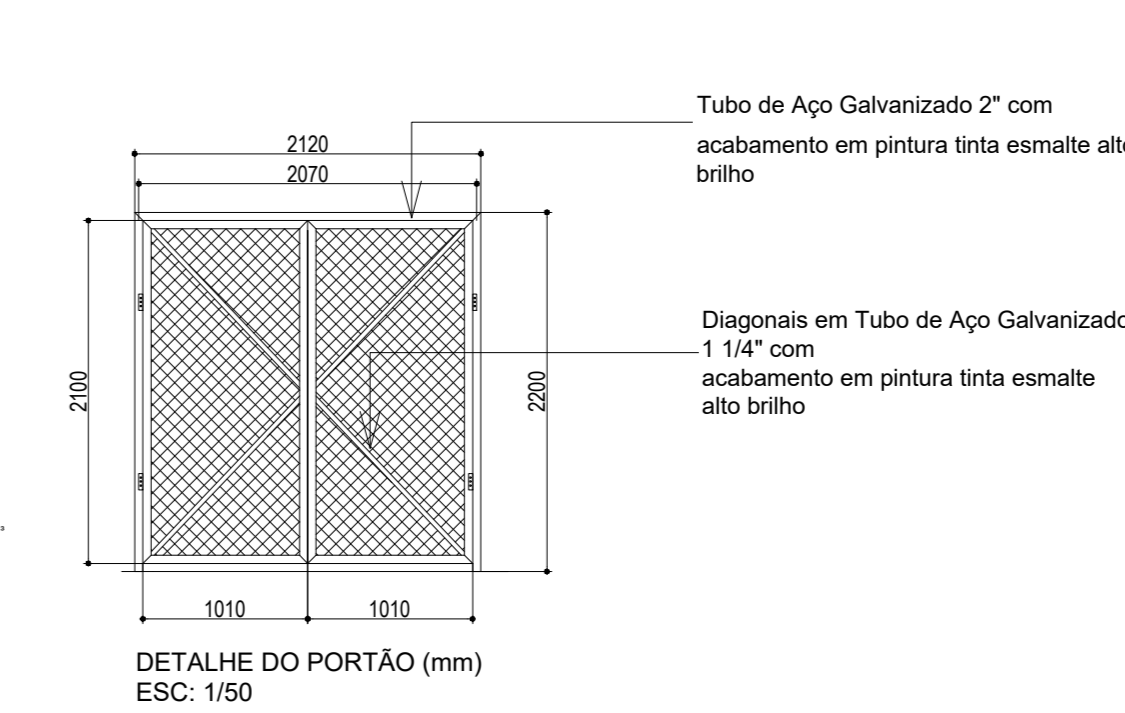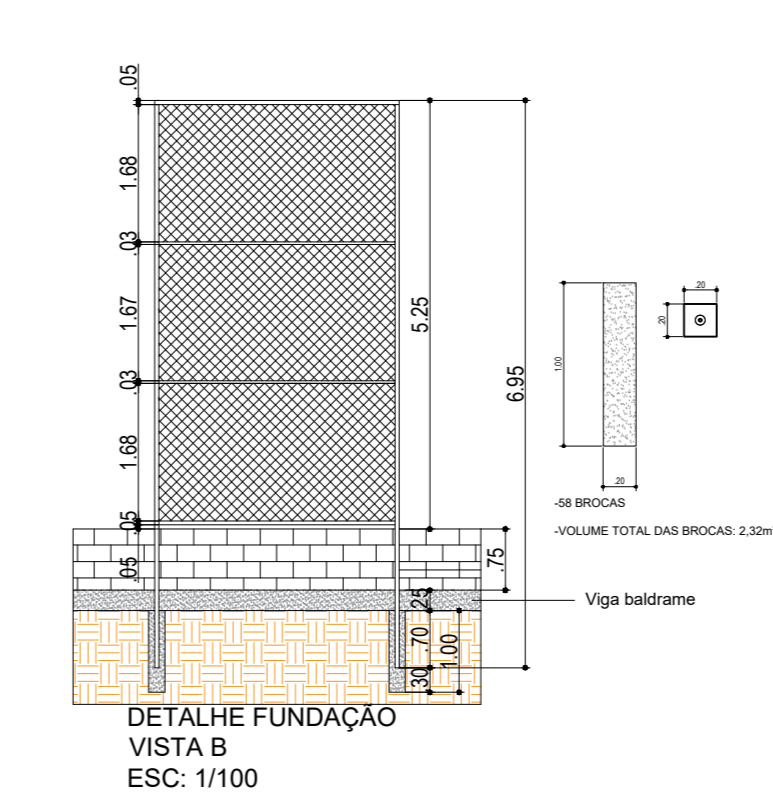

REV.	EMISSÃO INICIAL	DATA	EXEC.	VERIF.	APROV.
00	EMISSÃO INICIAL	04/03/24			

PROGRAMA DE ACELERAÇÃO DO CRESCIMENTO (PAC)	NOVO PAC	MINISTÉRIO DO ESPORTE	GOVERNO FEDERAL	BRASIL	MATINHÃ
---	----------	-----------------------	-----------------	--------	---------

OBJETO DO SERVIÇO:
PROJETO MODELO ESPAÇO ESPORTIVO COMUNITÁRIO TIPO A

DESCRIMINAÇÃO:	PERSPECTIVA 3D E DETALHES	FOLHA:	01
AUTOR DO PROJETO:	Eng.ª Gláucia Adriane de Sousa Sulzbach-REG 1118491602MA	DATA:	MARÇO/2024
ETAPA DO PROJETO:	PROJETO ESTRUTURAL	REVISÃO:	00
		ESCALA:	