



DETALHE-02

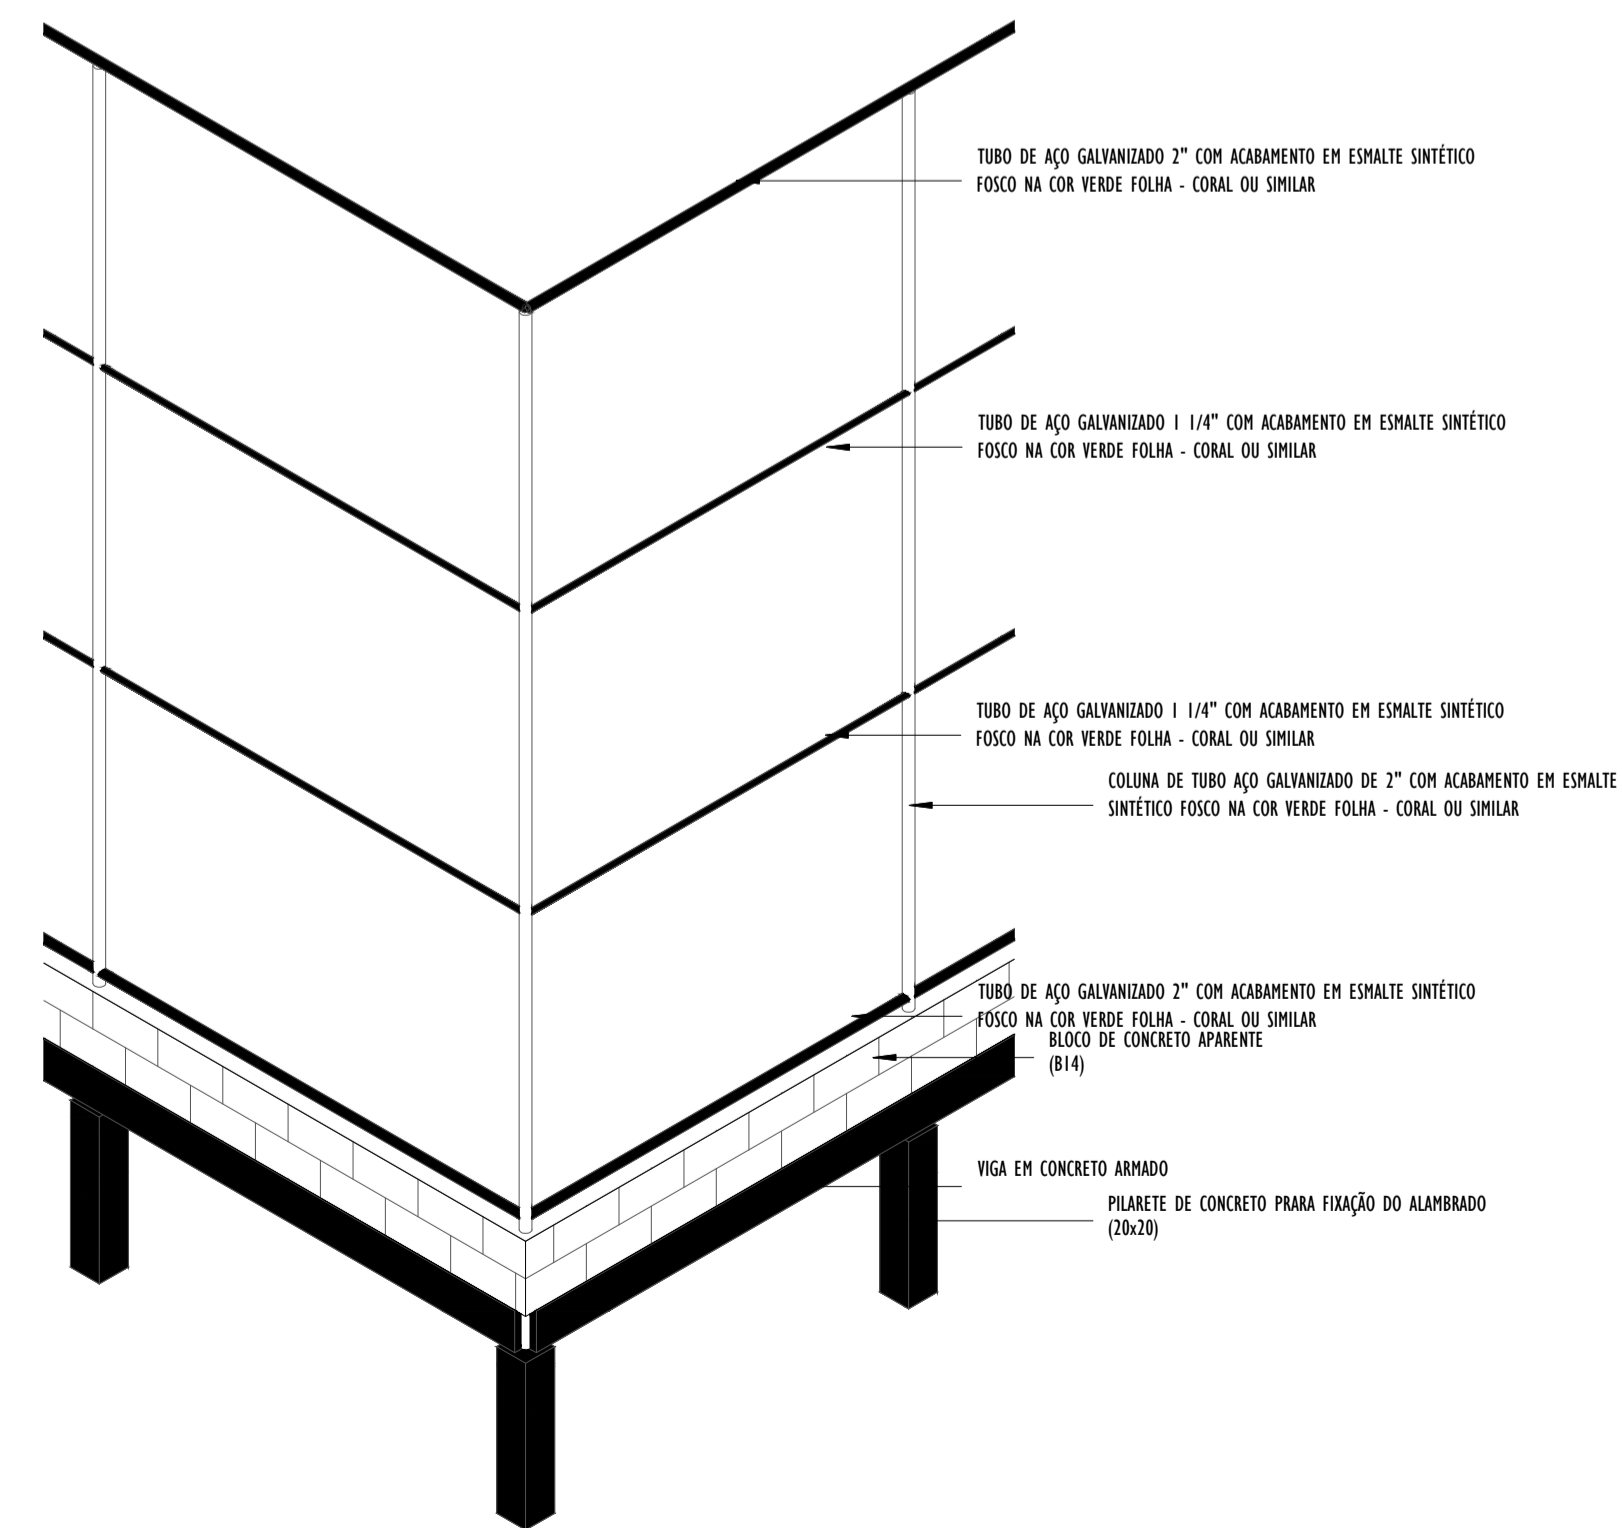

DETALHE-3D_01
ESCALA

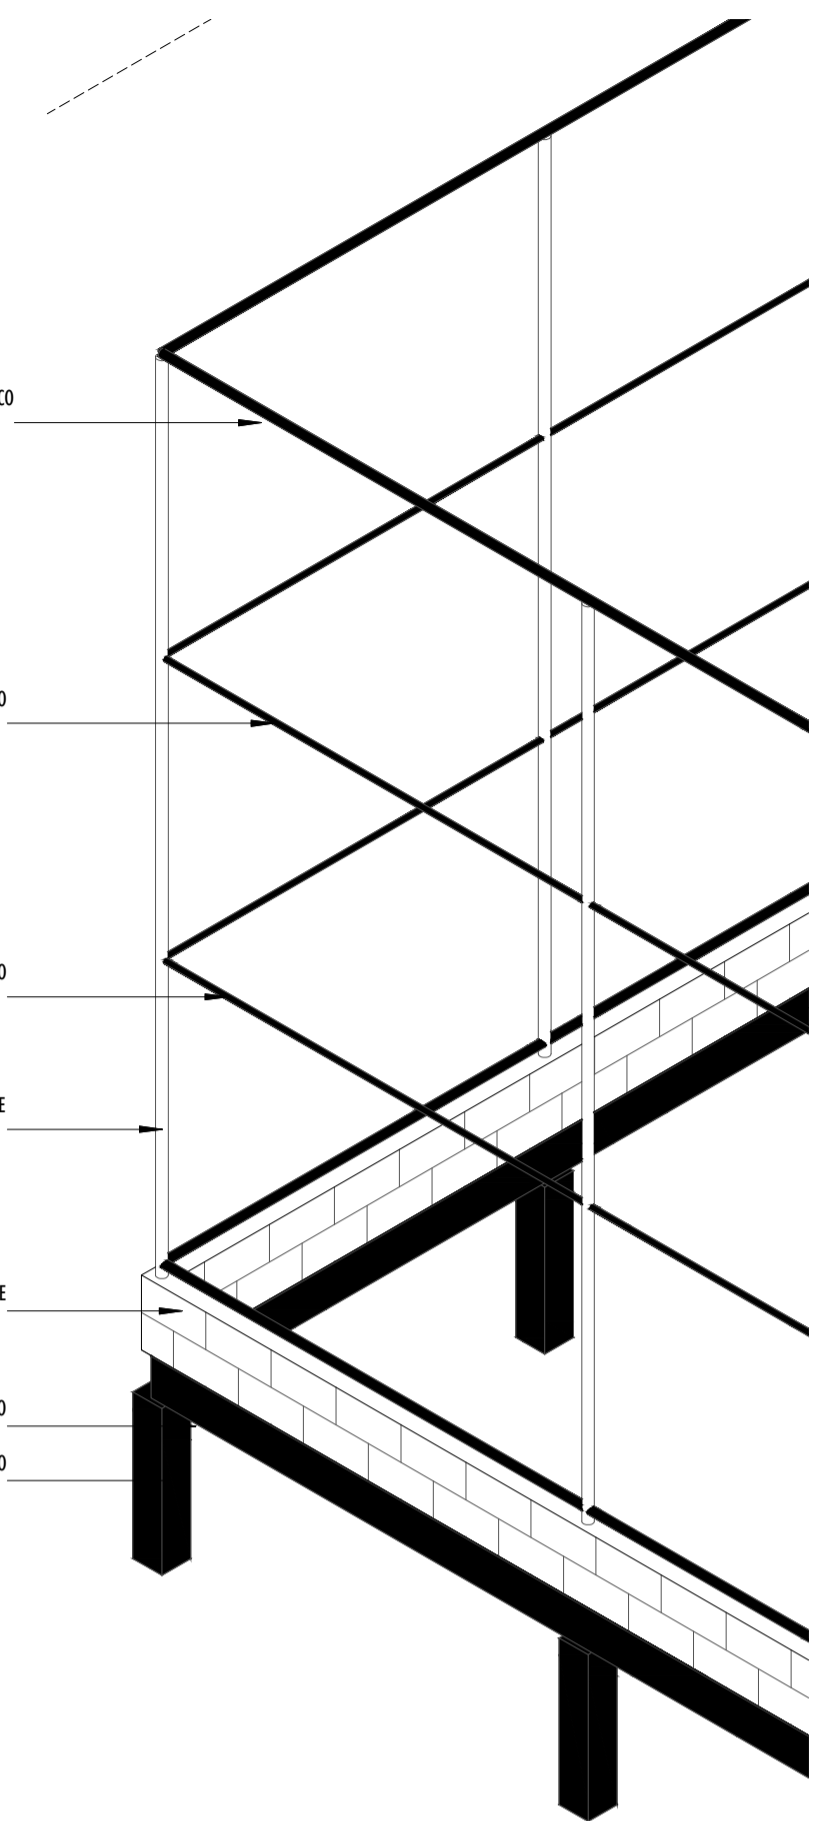

DETALHE-3D_02
ESCALA

DETALHE-01

PERSPECTIVA-3D
ESCALA

- TUBO DE AÇO GALVANIZADO 2" COM ACABAMENTO EM ESMALTE SINTÉTICO FOSCO NA COR VERDE FOLHA - CORAL OU SIMILAR.
- TUBO DE AÇO GALVANIZADO 1 1/4" COM ACABAMENTO EM ESMALTE SINTÉTICO FOSCO NA COR VERDE FOLHA - CORAL OU SIMILAR.
- TUBO DE AÇO GALVANIZADO 1 1/4" COM ACABAMENTO EM ESMALTE SINTÉTICO FOSCO NA COR VERDE FOLHA - CORAL OU SIMILAR.
- COLUNA DE TUBO AÇO GALVANIZADO DE 2" COM ACABAMENTO EM ESMALTE SINTÉTICO FOSCO NA COR VERDE FOLHA - CORAL OU SIMILAR.
- BLOCO DE CONCRETO APARENTE (B14)
- VIGA EM CONCRETO ARMADO
- PILABETE DE CONCRETO PARA FIXAÇÃO DO ALAMBADO (20x20)

- TUBO DE AÇO GALVANIZADO 2" COM ACABAMENTO EM ESMALTE SINTÉTICO FOSCO NA COR VERDE FOLHA - CORAL OU SIMILAR.
- TUBO DE AÇO GALVANIZADO 1 1/4" COM ACABAMENTO EM ESMALTE SINTÉTICO FOSCO NA COR VERDE FOLHA - CORAL OU SIMILAR.
- TUBO DE AÇO GALVANIZADO 1 1/4" COM ACABAMENTO EM ESMALTE SINTÉTICO FOSCO NA COR VERDE FOLHA - CORAL OU SIMILAR.
- COLUNA DE TUBO AÇO GALVANIZADO DE 2" COM ACABAMENTO EM ESMALTE SINTÉTICO FOSCO NA COR VERDE FOLHA - CORAL OU SIMILAR.
- TUBO DE AÇO GALVANIZADO 2" COM ACABAMENTO EM ESMALTE SINTÉTICO FOSCO NA COR VERDE FOLHA - CORAL OU SIMILAR.
- BLOCO DE CONCRETO APARENTE (B14)
- VIGA EM CONCRETO ARMADO
- PILABETE DE CONCRETO PARA FIXAÇÃO DO ALAMBADO (20x20)

| | | | | | |
|---|-----------------|----------|---------|--------|------------|
| 00 | EMISSÃO INICIAL | 08/03/24 | | | |
| REV. | DESCRIÇÃO | DATA | EXEC. | VERIF. | APROV. |
| <p>PROGRAMA DE ACELERAÇÃO DO CRESCIMENTO (PAC) MINISTÉRIO DO ESPORTE</p> <p>GOVERNO FEDERAL BRASIL UNIAO E RECONSTRUCAO MATINHA</p> | | | | | |
| OBJETO DO SERVIÇO: | | | | | |
| PROJETO MODELO ESPAÇO ESPORTIVO COMUNITÁRIO TIPO A | | | | | |
| DESCRIMINAÇÃO: | | | | | |
| PERSPECTIVA 3D E DETALHES | | | | | |
| AUTOR DO PROJETO Eng ^o . Gláucia Adriane de Sousa Sulzbach - REG 1118491602MA | | | | DATA: | MARÇO/2024 |
| PROJETO: | REVISÃO: | 00 | ESCALA: | | |
| PROJETO ESTRUTURAL | | | | | |