




1 Ortogonal 3D

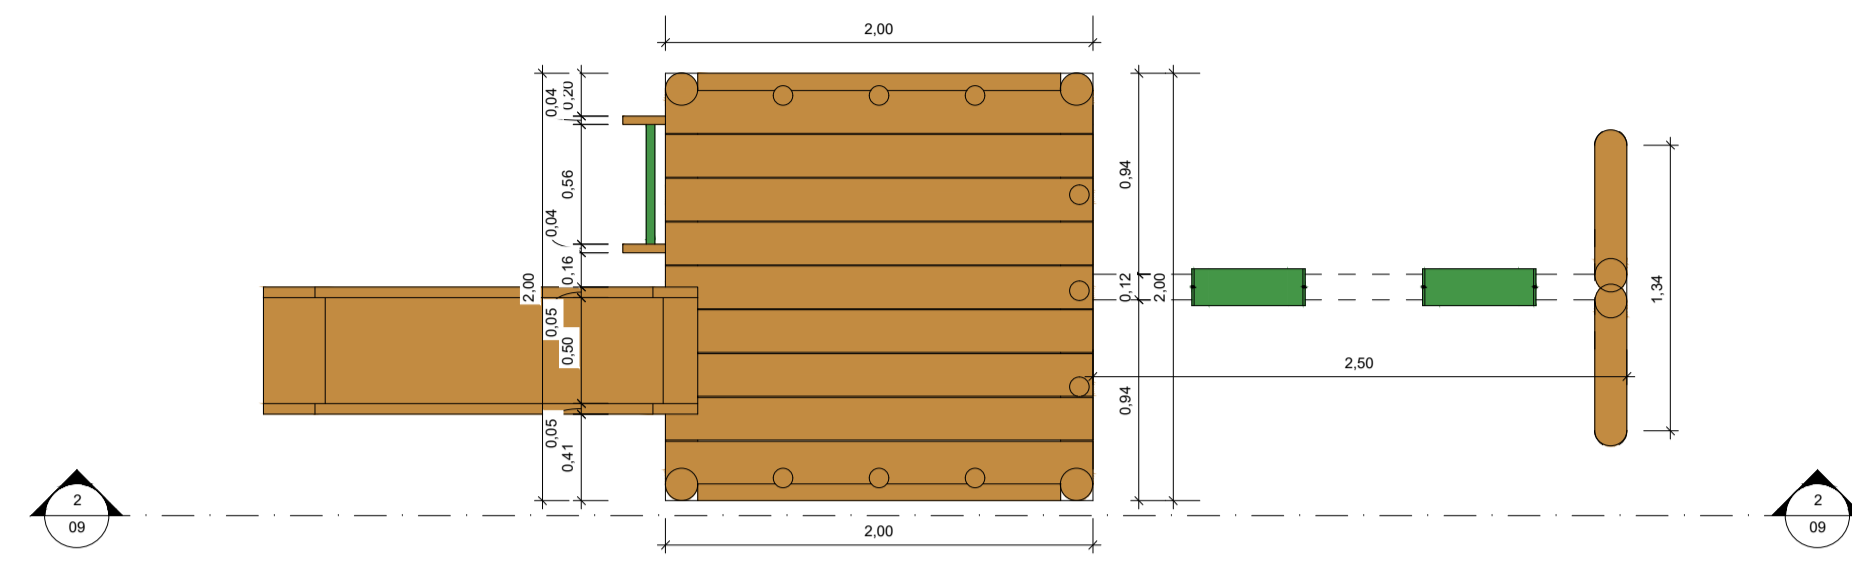


3 Planta Baixa  
1 : 25

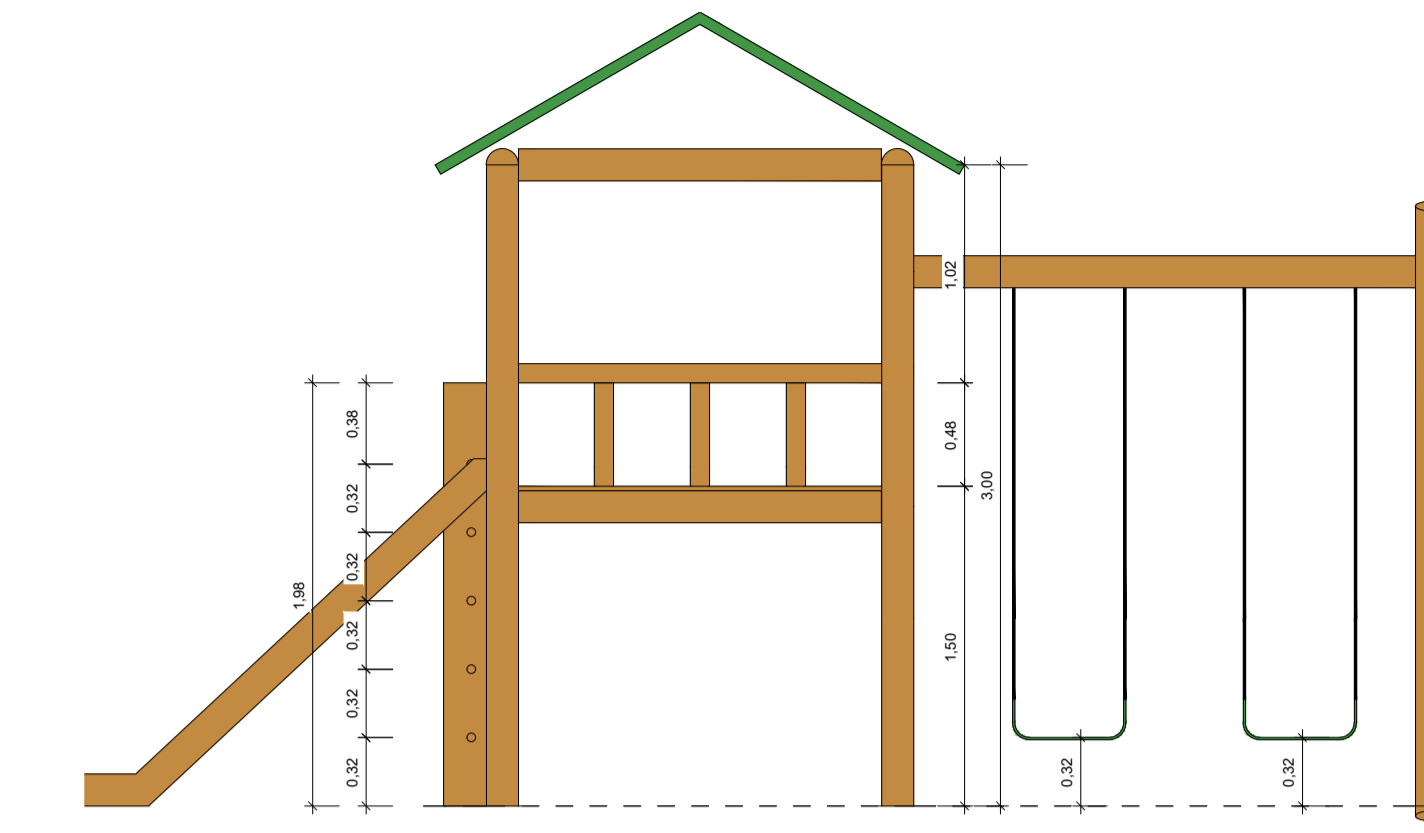


2 Vista 2  
1 : 25

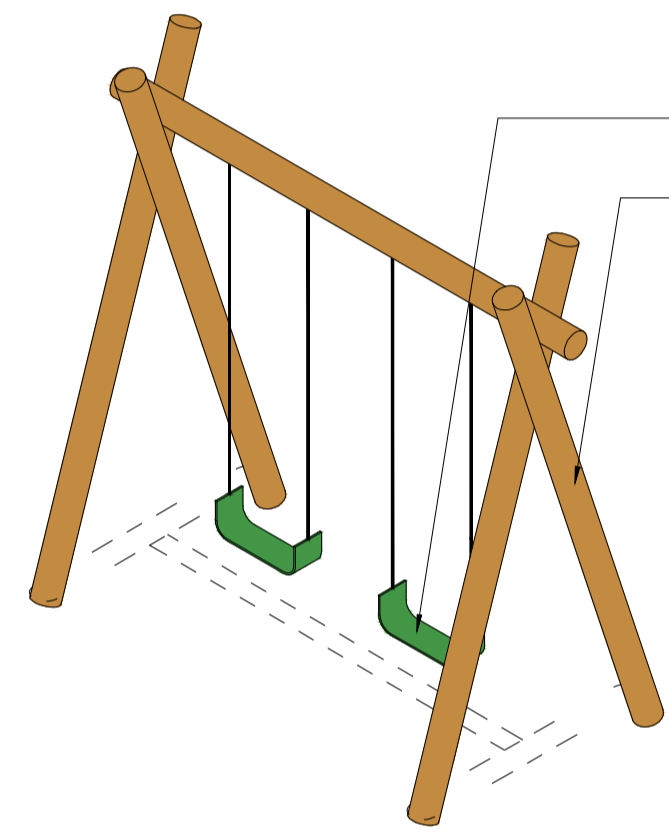


4 Ortogonal 3D

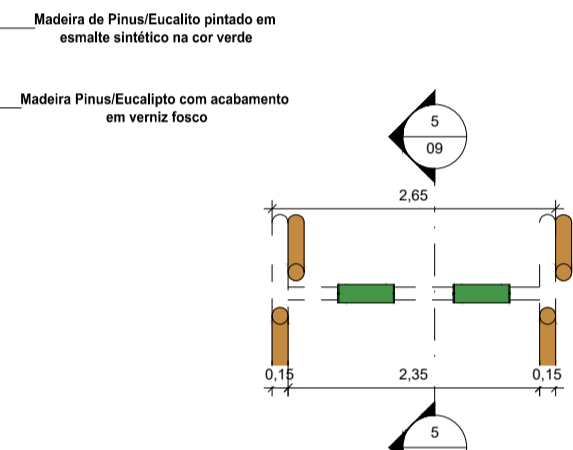


6 Planta Baixa  
1 : 50

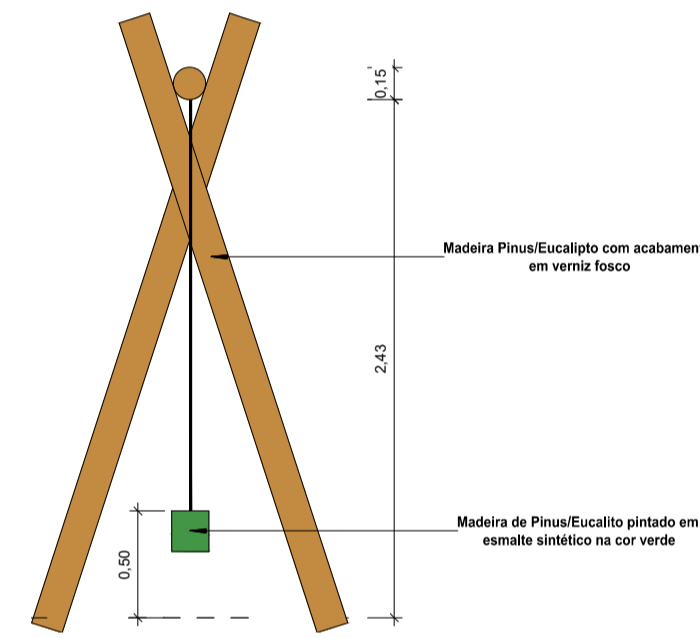


5 Corte 5  
1 : 25

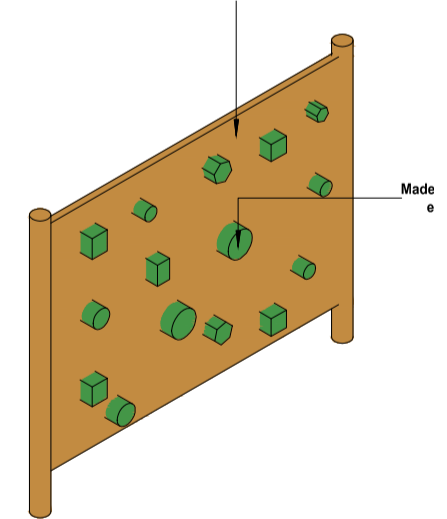


7 Ortogonal 3D

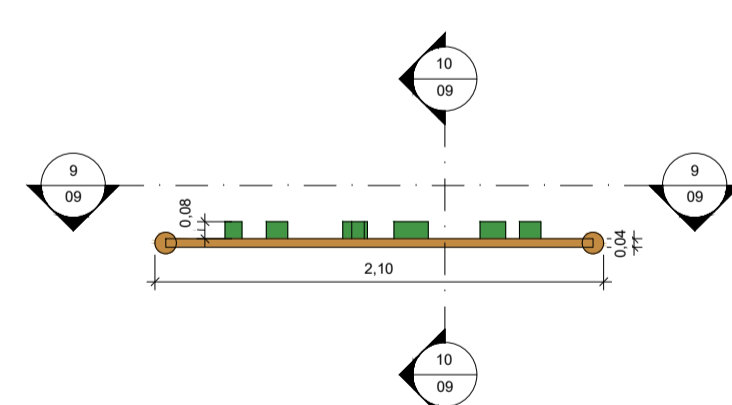


8 Planta Baixa  
1 : 25

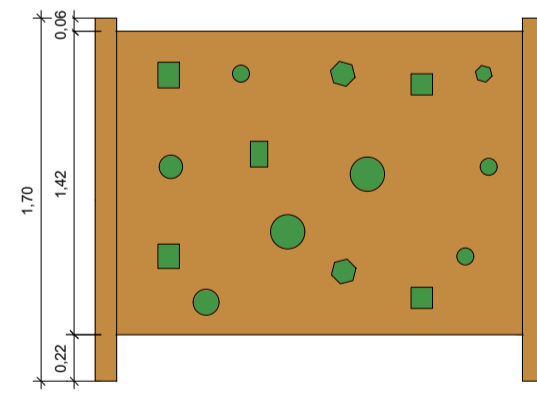


9 Vista 9  
1 : 25

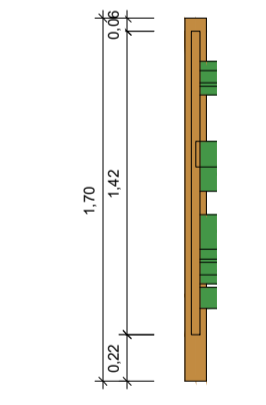


10 Corte 10  
1 : 25

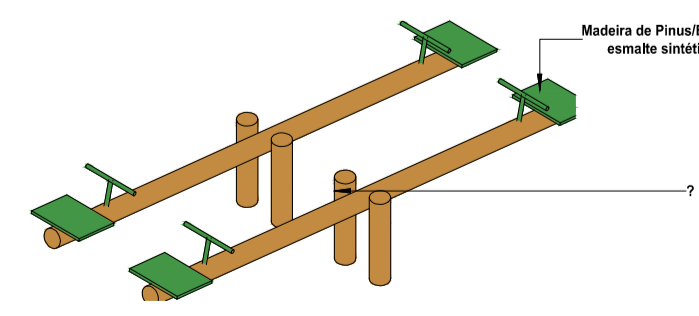


11 Ortogonal 3D

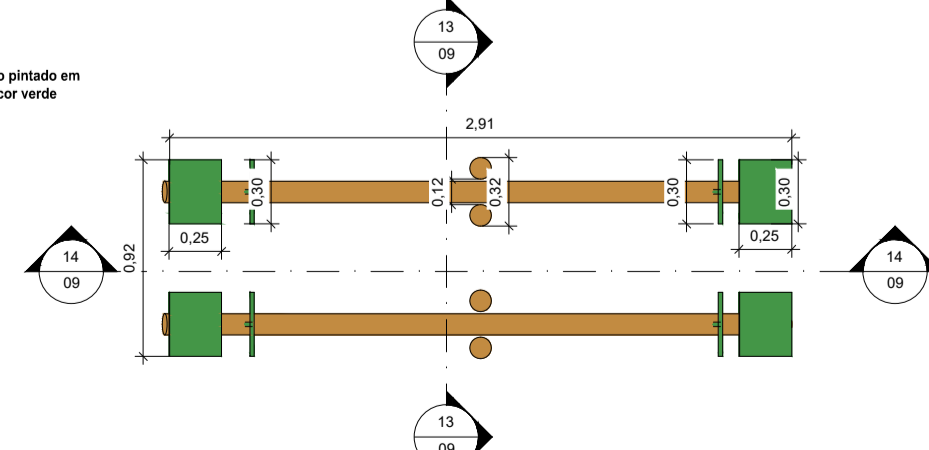

12 Planta Baixa  
1 : 25

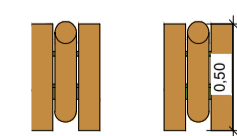

13 Corte 13  
1 : 25

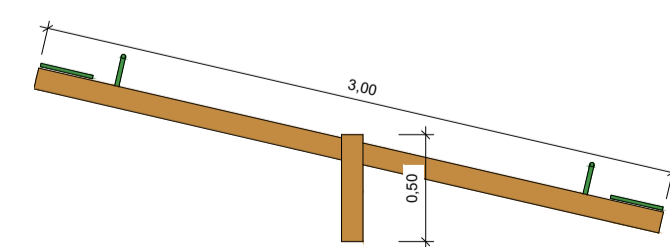

14 Corte 14  
1 : 25

Quantitativo de Mobiliário	
Quantidade	Descrição
1	Balanco duplo (1,50x3,00m) em madeira pinus ou eucalipto com acabamento em verniz fosco. - Ref. M117 - da Lúdico Parques ou similar
10	Banco fixo (0,70x1,50) em madeira pinus ou eucalipto com acabamento em verniz fosco. - Ref. M312 da Lúdico Parques ou similar
1	Brinquedo (4,00x5,00m) em madeira pinus ou eucalipto tratado com acabamento em verniz fosco, contendo uma quadra, 1 rampa de acesso, 1 escorregador, 1 escada de manutenção, e 2 balanços. Ref. M220 - da Lúdico Parques ou similar
16	Cesto de Lixo (0,60x0,60) em madeira pinus ou eucalipto com acabamento em verniz fosco. - Ref. M313 da Lúdico Parques ou similar
2	Conjunto de Mesa (1,00x2,00) e Dois Bancos (0,30x2,00) em madeira pinus ou eucalipto com acabamento em verniz fosco. - Ref. M315 da Lúdico Parques ou similar
1	Garganta dupla (3,00x2,50) em madeira pinus ou eucalipto com acabamento em verniz fosco. - Ref. M128 - da Lúdico Parques ou similar
4	Mesa para jogos (1,00x1,00) com 4 bancos (0,30x0,30) em madeira pinus ou eucalipto com acabamento em verniz fosco. - Ref. M314 da Lúdico Parques ou similar
2	Parede de Escalada (2,00x1,80) em madeira pinus ou eucalipto com acabamento em verniz fosco. - Ref. M111, da Lúdico Parques ou similar
1	Tábua com are de brique padrão oficial, confeccionada com tubo de aço carbono com diâmetro de 4", com acabamento em esmalte sintético na cor branco, chumbado no piso, altura máxima 3,95
2	Tubo de aço galvanizado de 4" com acabamento em primer com tinta esmalte sintético na cor branco, e redes de polietileno fo 3mm

00	EMISSÃO INICIAL	08/03/04		
REV.	DESCRIÇÃO	DATA	EXEC.	VERIF. APROV.
PROGRAMA DE ACELERAÇÃO DO CRESCIMENTO (PAC) MINISTERIO DO ESPORTE				
GOVERNO FEDERAL NOVO PAC MINISTERIO DO ESPORTE MATINHA				
OBJETO DO SERVIÇO:				
PROJETO MODELO ESPAÇO ESPORTIVO COMUNITÁRIO TIPO A				
DESCRIMINAÇÃO: Detalhes 02				FOLHA: 09
AUTOR DO PROJETO: Sinfra		DATA: 08.08.2000		
PROJETO: Executivo	REVISÃO: 00	ESCALA: Como indicado		