



FORMA NIVEL 00
ESCALA 1:100

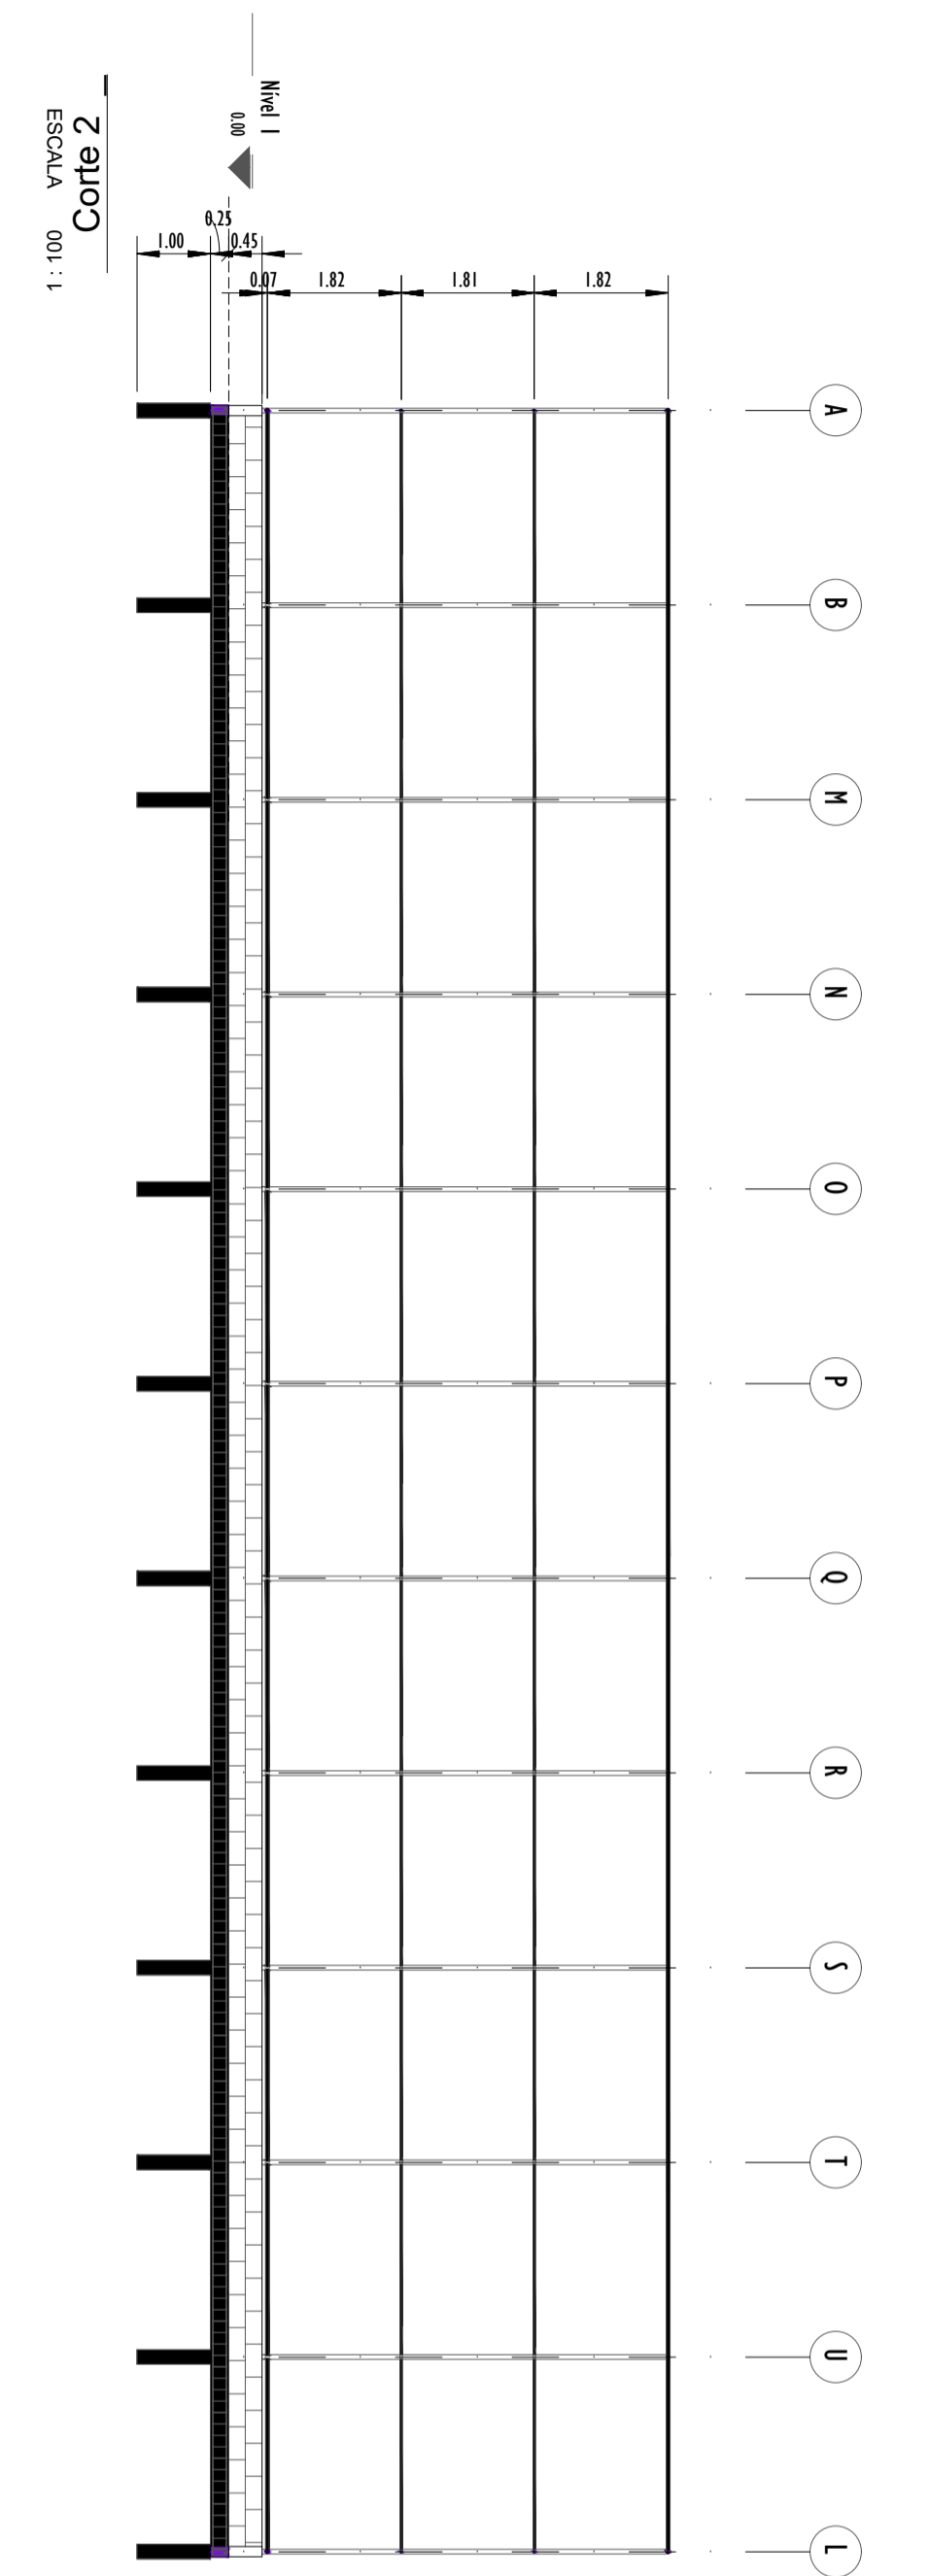

1:100 VTI/CSSE
Corte 2

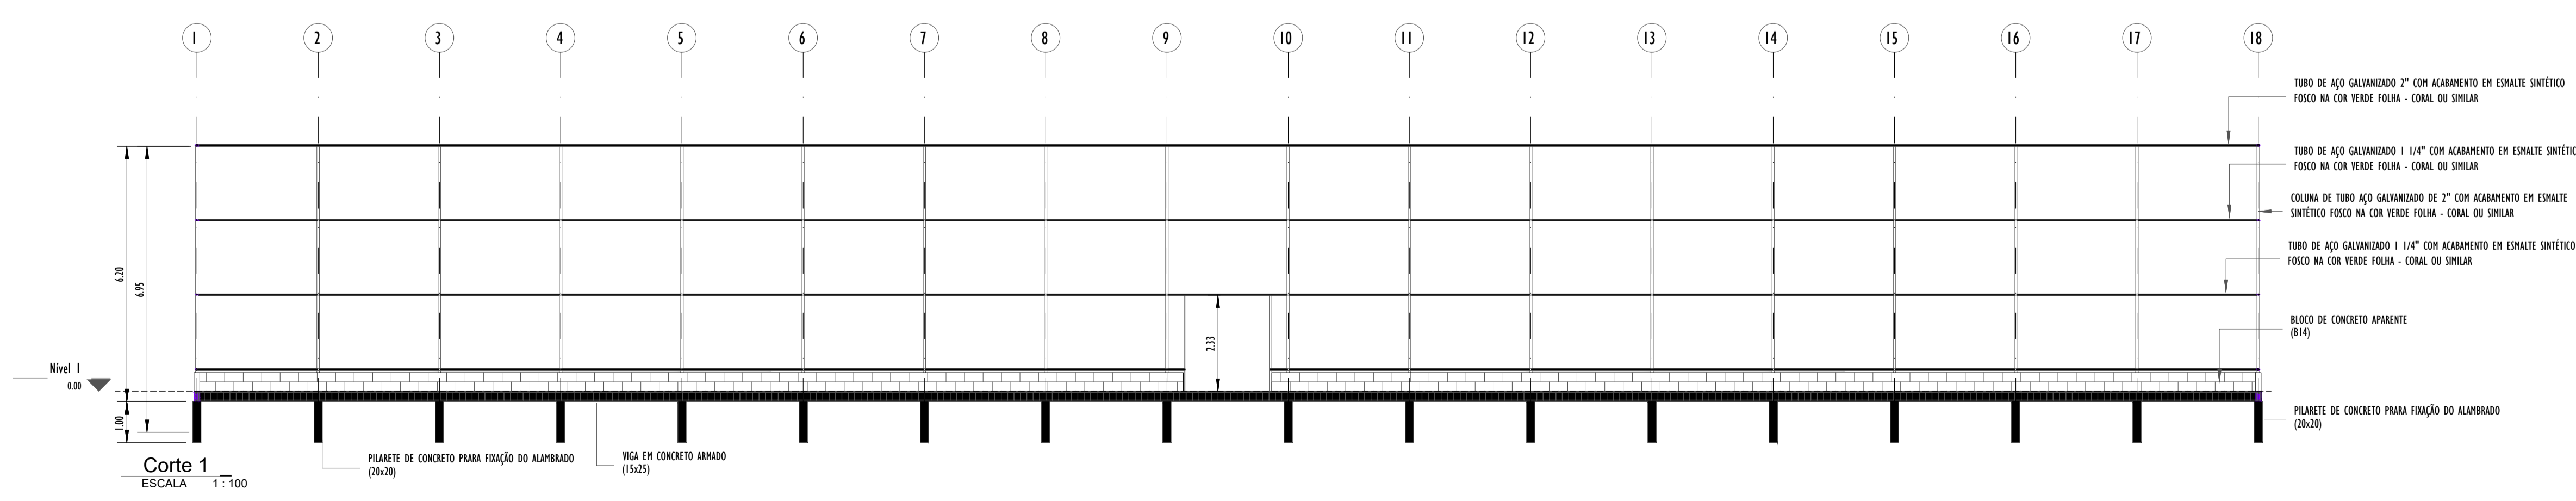

Corte 1
ESCALA 1:100

- TUBO DE AÇO GALVANIZADO 2" COM ACABAMENTO EM ESMALTE SINTÉTICO FOSSO NA COR VERDE FOLHA - CORAL OU SIMILAR
- TUBO DE AÇO GALVANIZADO 1 1/4" COM ACABAMENTO EM ESMALTE SINTÉTICO FOSSO NA COR VERDE FOLHA - CORAL OU SIMILAR
- COLUNA DE TUBO AÇO GALVANIZADO DE 3" COM ACABAMENTO EM ESMALTE SINTÉTICO FOSSO NA COR VERDE FOLHA - CORAL OU SIMILAR
- TUBO DE AÇO GALVANIZADO 1 1/4" COM ACABAMENTO EM ESMALTE SINTÉTICO FOSSO NA COR VERDE FOLHA - CORAL OU SIMILAR
- BLOCO DE CONCRETO APARENTE (B14)
- PILARETE DE CONCRETO PARA FIXAÇÃO DO ALAMBADO (20x20)
- PILARETE DE CONCRETO PARA FIXAÇÃO DO ALAMBADO (20x20)
- VIGA EM CONCRETO ARMADO (15x25)

00	EMISÃO INICIAL	08/03/24			
REV.	DESCRIÇÃO	DATA	EXEC.	VERIF.	APROV.
<p>PROGRAMA DE ACELERAÇÃO DO CRESCIMENTO (PAC) MINISTÉRIO DO ESPORTE</p> <p>GOVERNO FEDERAL UNIAO E RECONSTRUCAO MATINHA</p>					
OBJETO DO SERVIÇO:					
PROJETO MODELO ESPAÇO ESPORTIVO COMUNITÁRIO TIPO A					
DESCRIMINAÇÃO:					FOLHA:
PLANTA DE FORMA NIVEL 00 E CORTES					01
AUTOR DO PROJETO: Eng.ª Gláucia Adriane de Sousa Sulzbach - REG 1118491602MA		DATA: MARÇO/2024			
PROJETO: PROJETO ESTRUTURAL	REVISÃO: 00	ESCALA: 1:100			