




1 Corte 4
1:75

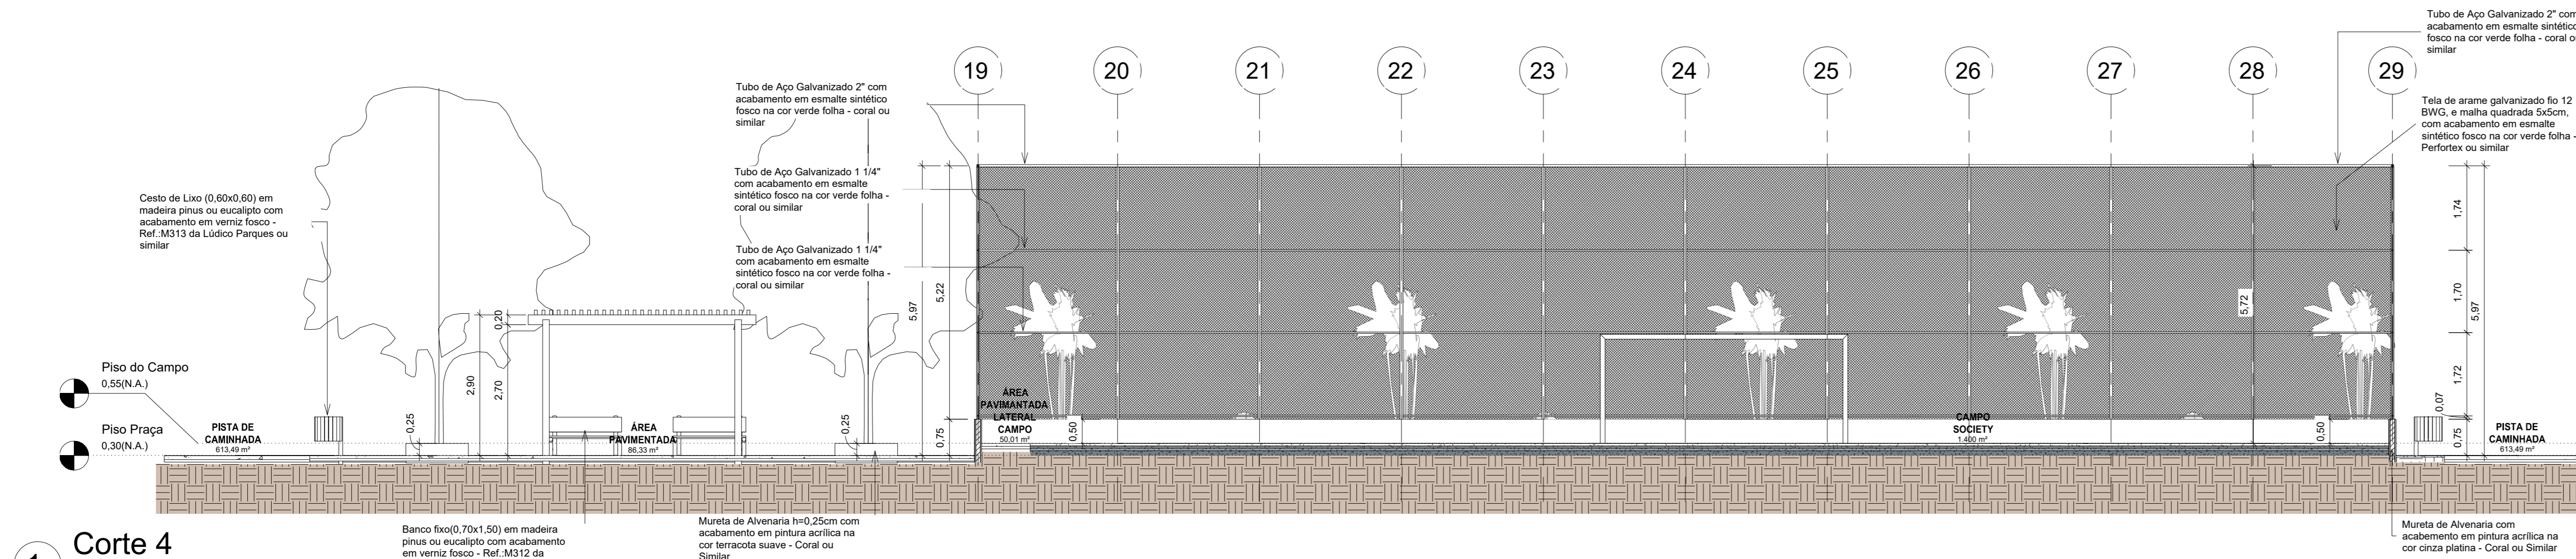

2 Corte 5
1:75

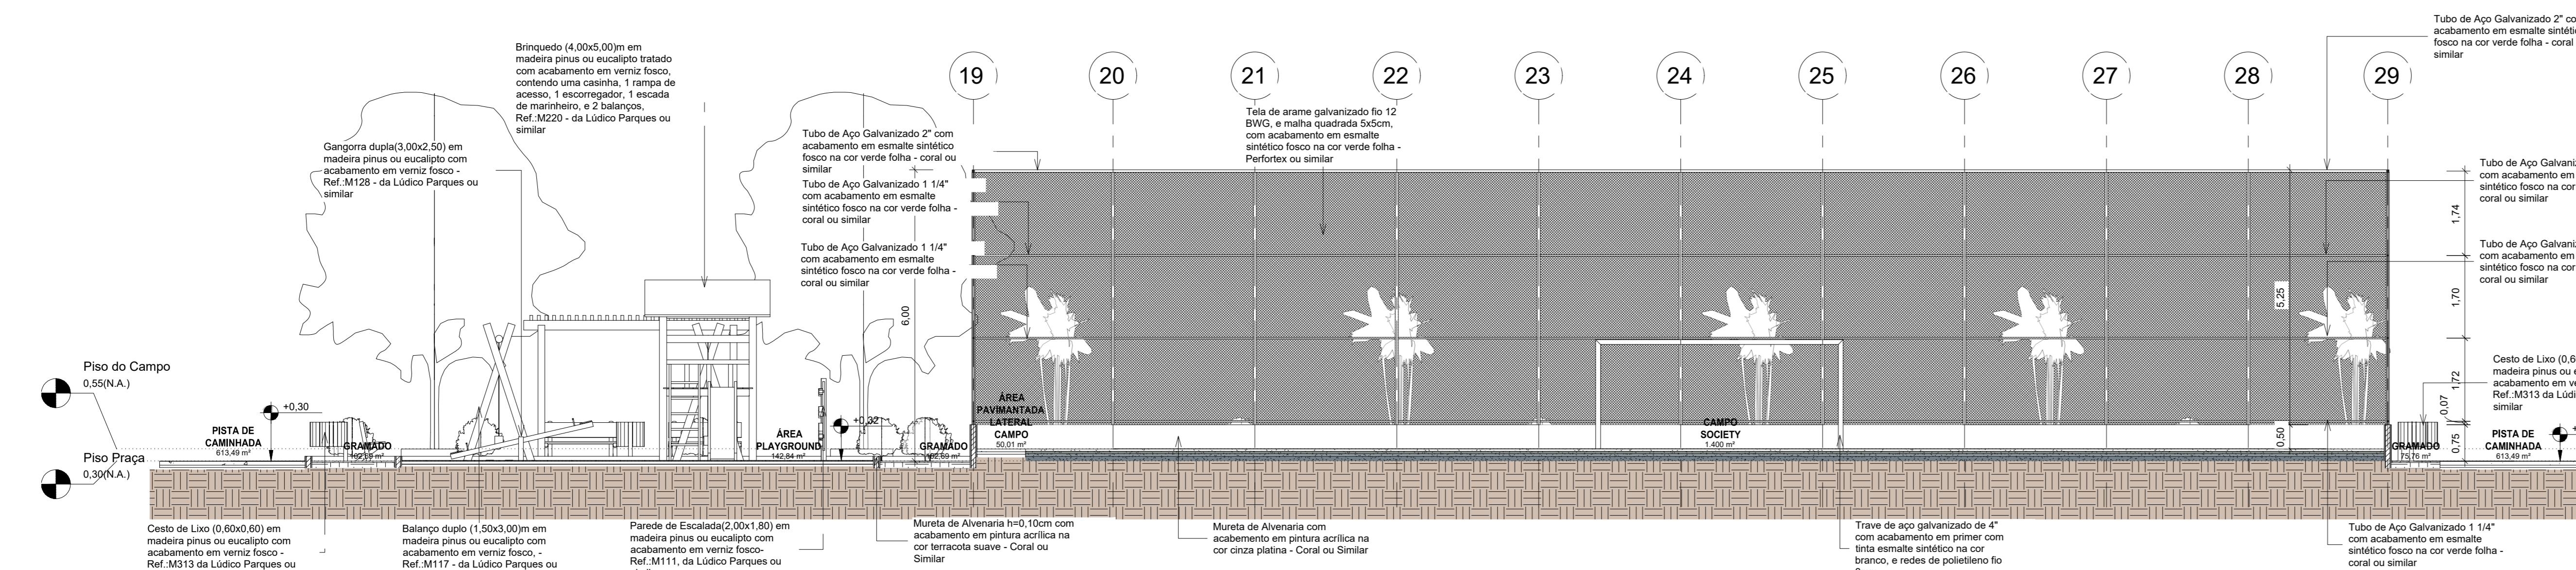

3 Corte 6
1:75

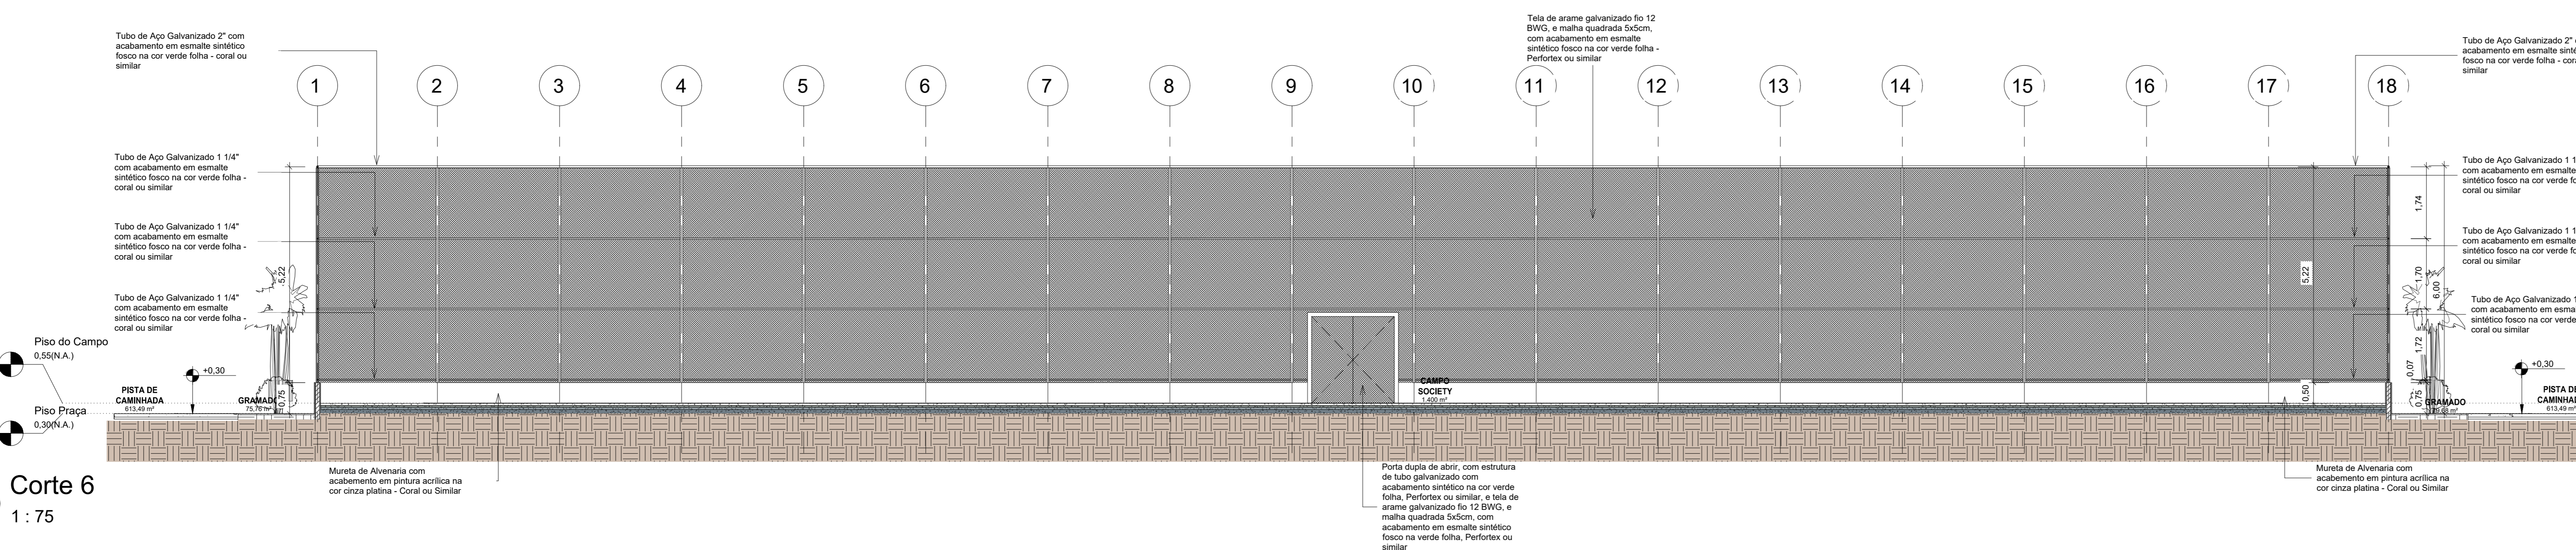

00	EMISSÃO INICIAL	08/2024			
REV.	DESCRIÇÃO	DATA	EXEC.	VERIF.	APROV.
PROGRAMA DE ACELERAÇÃO DO CRESCIMENTO (PAC)		GOVERNO FEDERAL		MINISTÉRIO DO ESPORTE	
MINISTÉRIO DO ESPORTE		MATÁRIA			
OBJETO DO SERVIÇO:					
PROJETO MODELO ESPAÇO ESPORTIVO COMUNITÁRIO TIPO A					
DESCRIÇÃO: Cortes 04, 05, 06					FOLHA:
AUTOR DO PROJETO: Sintra					04
PROJETO: Executivo					10
REVISÃO: 00			ESCALA: 1:75		